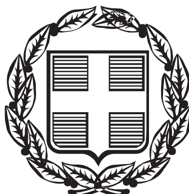




ΕΦΗΜΕΡΙΣ ΤΗΣ ΚΥΒΕΡΝΗΣΕΩΣ

ΤΗΣ ΕΛΛΗΝΙΚΗΣ ΔΗΜΟΚΡΑΤΙΑΣ

ΤΕΥΧΟΣ ΤΕΤΑΡΤΟ **Αρ. Φύλλου 256**

10 Μαρτίου 2005

ΠΕΡΙΕΧΟΜΕΝΑ

ΑΠΟΦΑΣΕΙΣ

ΑΠΟΦΑΣΕΙΣ

Αριθ. 7534/353 (1)

Τροποποίηση του ρυμοτομικού σχεδίου Δήμου Ζωγράφου σε τμήμα του Ο.Τ. 119 στη συμβολή των οδών Ελ. Βενιζέλου και Δημοκρατίας (εκτός Β.Ο.Δ.) με αποχαρακτηρισμό του χώρου για την ανέγερση Δημοτικού Καταστήματος και το χαρακτηρισμό αυτού ως χώρου, για την ανέγερση κτιρίου πολλαπλών χρήσεων και κοινωνικοπολιτιστικών αναγκών και εκδηλώσεων και υπογείου σταθμού αυτοκινήτων.

Ο ΝΟΜΑΡΧΗΣ ΑΘΗΝΩΝ

Έχοντας υπόψη:

1. Τις διατάξεις του Ν. Δ/τος της 17.7.1923, όπως μεταγενέστερα τροποποιήθηκαν και συμπληρώθηκαν και ειδικότερα τα άρθρα 3 και 70.

2. Τις διατάξεις του Ν. 1577/1985 (Φ.Ε.Κ. 240Α) και ειδικότερα του άρθρου 34.

3. Τις διατάξεις του Κώδικα Βασικής Πολεοδομικής Νομοθεσίας (Φ.Ε.Κ. 580Δ /1999) και ειδικότερα τα άρθρα 152 παρ. 6, 154.

4. Τις διατάξεις των ιδρυτικών νόμων της Νομαρχιακής Αυτοδιοίκησης : Ν. 2218/1994 (Φ.Ε.Κ. 90Α/1994) και Ν. 2240/1994 (Φ.Ε.Κ. 153Α΄/1994).

5. Τις διατάξεις του Π. Δ/τος 30/1996 (Φ.Ε.Κ. 21Α΄/1996) «Κώδικας Νομαρχιακής Αυτοδιοίκησης», όπως τροποποιήθηκε και ισχύει σήμερα.

6. Τις διατάξεις του άρθρου 29 του Ν. 2831/2000 (Φ.Ε.Κ. 140Α΄), όπως αντικαταστάθηκαν από το άρθρο 10 του Ν. 3044/26.8.2002 (Φ.Ε.Κ. 197Α).

7. Τον ισχύοντα Οργανισμό Εσωτερικής Οργάνωσης και Λειτουργίας των Υπηρεσιών της Νομαρχιακής Αυτοδιοίκησης Αθηνών - Πειραιώς Νομαρχίας Αθηνών (Φ.Ε.Κ. 1262Β΄/31.12.1997), όπως τροποποιήθηκε και ισχύει (Φ.Ε.Κ. 724Β/2003 και συμπληρώθηκε με την απόφαση 30763/2003 Φ.Ε.Κ. 769Β/13.6.2003).

8. Τη συγκρότηση των Σ.Χ.Ο.Π. των Δ/νσεων Πολεοδομίας με την 34/30.5.2002 απόφαση Νομαρχιακού Συμβουλίου Αθηνών, όπως τροποποιήθηκε με την 10/20.1.2004 απόφασή του.

9. Το από 28.7.1951 (Φ.Ε.Κ. 225Δ/51) Εγκριτικό Π. Διάταγμα του Δήμου Ζωγράφου ως προς τους όρους δόμησης.

10. Την υπ' αριθμό 34880/464/1985 Απόφαση Νομάρχη Αθηνών (Φ.Ε.Κ. 348Δ/86) ως προς το εγκεκριμένο ρυμοτομικό σχέδιο.

11. Τις υπ' αριθμ. 502/2003 και 569/2003 Αποφάσεις του Δημοτικού Συμβουλίου του Δήμου Ζωγράφου για την τροποποίηση του εγκ/νου ρ. σχεδίου και την απόρριψη των υποβληθεισών ενστάσεων αντίστοιχα.

12. Τη Συνεδρίαση 10/πρ. 1/05.11.2004 του Σ.Χ.Ο.Π. του Νομαρχιακού Τομέα Κεντρικής Αθήνας μετά τη με Α.Π. οικ. 7397/13.11.2004 (191/2/04) εισήγηση του Τμήματος Πολ/κού Σχεδιασμού.

13. Το εγκ/νο Γ.Π.Σ. του Δήμου Ζωγράφου (Φ.Ε.Κ. 63Δ/1988, 1222Δ/1994).

14. Τα νόμιμα δικαιολογητικά που περιέχονται στο φάκελλο του θέματος και την τήρηση της νόμιμης διαδικασίας.

15. Το γεγονός ότι με την παρούσα απόφαση δεν προκαλείται δαπάνη σε βάρος του κρατικού προϋπολογισμού και αυτού του οικείου Ο.Τ.Α., αποφασίζουμε:

1. Την τροποποίηση του εγκεκριμένου ρυμοτομικού σχεδίου σε τμήμα του Ο.Τ. 119 του Δήμου Ζωγράφου στη συμβολή των οδών Ελ. Βενιζέλου και Δημοκρατίας (εκτός Β.Ο.Δ.) με αποχαρακτηρισμό του χώρου για την ανέγερση Δημοτικού Καταστήματος και το χαρακτηρισμό αυτού

ως χώρου για την ανέγερση κτιρίου πολλαπλών χρήσεων και κοινωνικοπολιτιστικών αναγκών και εκδηλώσεων και υπογείου σταθμού αυτοκινήτων, όπως αυτή φαίνεται σε τοπογραφικό διάγραμμα κλ. 1:500 με στοιχεία ΑΒΓΔΕΖΑ, το οποίο συνοδεύει την παρούσα απόφαση.

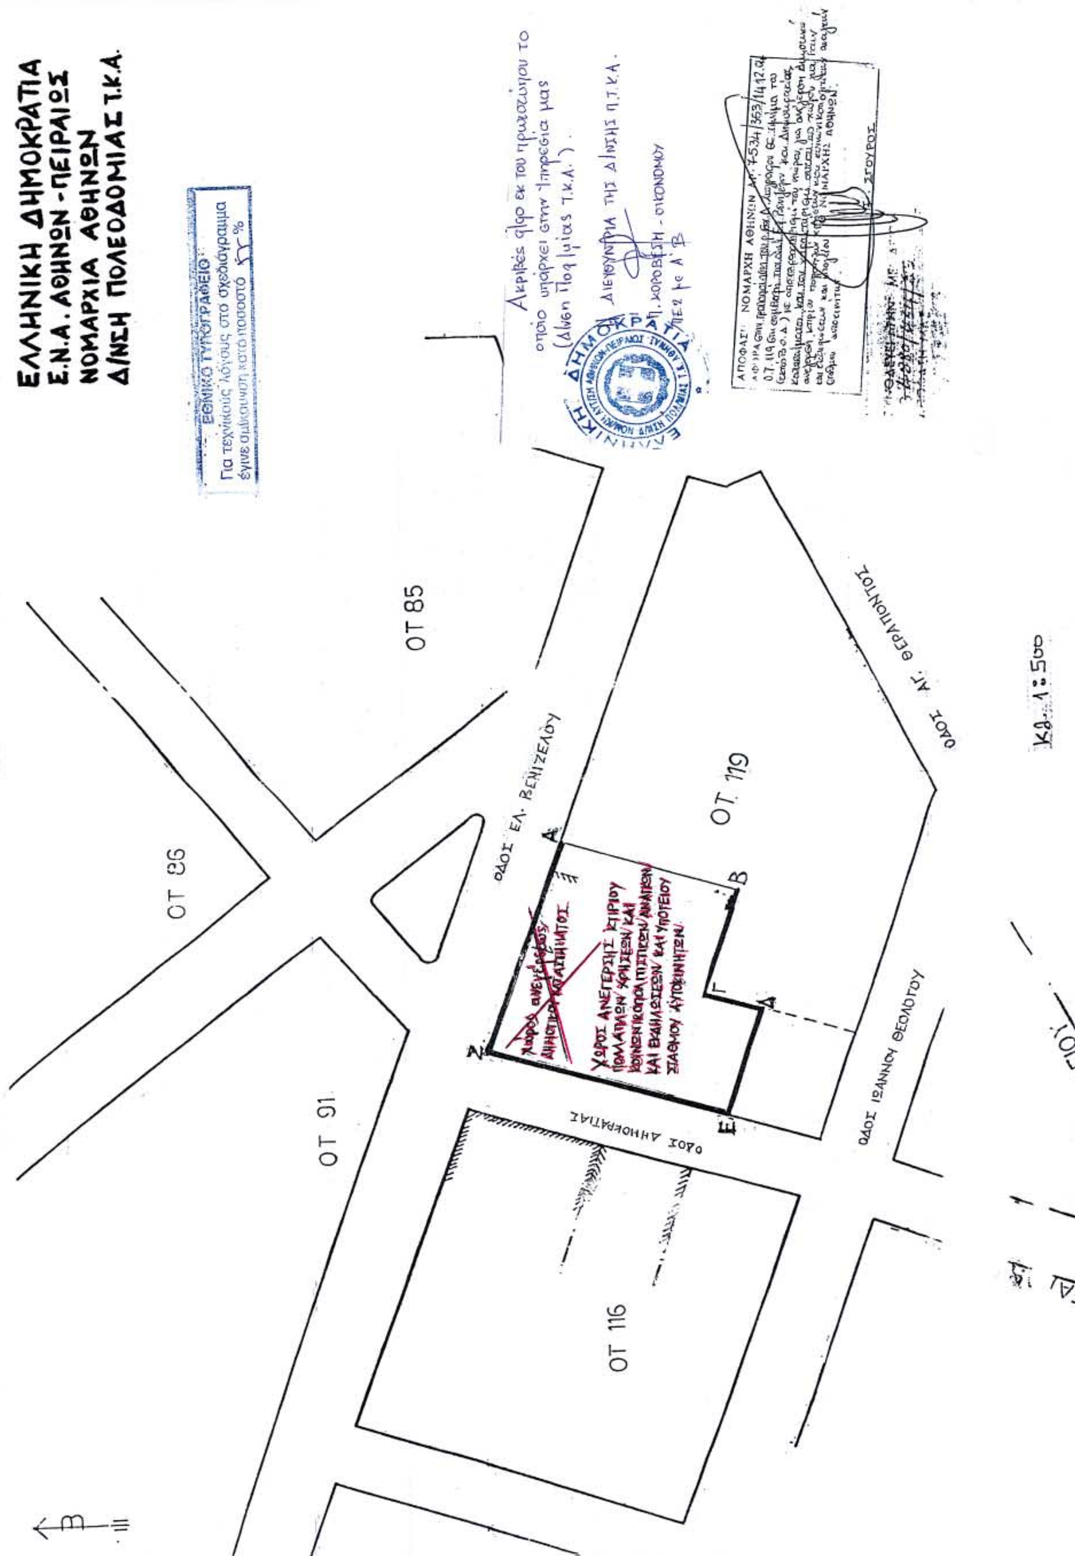
2. Οι όροι δόμησης παραμένουν οι ισχύοντες, σύμφωνα με το Π.Δ. της 28.7.1951 (Φ.Ε.Κ. 225Δ/51).

3. Η ισχύς της παρούσας απόφασης αρχίζει από την ημερομηνία δημοσίευσής της στην Εφημερίδα της Κυβέρνησης.

Η απόφαση αυτή να δημοσιευθεί στην Εφημερίδα της Κυβερνήσεως.

Αθήνα, 14 Δεκεμβρίου 2005

Ο Νομάρχης
Ι. ΣΓΟΥΡΟΣ



Αριθ. 12/957/οικ. (2)

Τροποποίηση όρων δόμησης ρυμοτομικού σχεδίου στο Ο.Τ. Β73 του οικισμού Παληού του Δήμου Καβάλας.

Ο ΝΟΜΑΡΧΗΣ ΚΑΒΑΛΑΣ

Έχοντας υπόψη:

1. Τις διατάξεις του Ν. Δ/τος της 17.7.1923 « περί σχεδίων πόλεων κ.λ.π.» όπως ισχύει σήμερα και ειδικότερα τα άρθρα 1, 2, 3 και 70 αυτού.

2. Τις διατάξεις του άρθρου 29 του Ν. 2831/2000, όπως τροποποιήθηκε με το άρθρο 10 του Ν. 3044/2002.

3. Τις διατάξεις του Κεφ. ΙΙ του από 3.4.1929 Π.Δ/τος που διατηρήθηκαν σε ισχύ με το άρθρο 31 § 3 του Ν. 1577/1985.

4. Το Π.Δ. της 13.4.1982 (ΦΕΚ 228/Δ/14.5.1982 για αναθεώρηση των όρων και περιορισμών δόμησης των οικοπέδων του ρυμοτομικού σχεδίου Παληού.

5. Το Π.Δ. 235/14.9.2000 του Υπουργείου Υγείας - Πρόνοιας που αφορά τον εκσυγχρονισμό και την λειτουργία των ιδιωτικών κλινικών.

6. Την υπ' αριθμ. 2633/8.11.2000 απόφαση της Δ/νσης ΠΕΧΩ Α.Μ.-Θ.

7. Την υπ' αριθμ. 711/2003 απόφαση του Δημοτικού Συμβουλίου Καβάλας.

8. Το υπ' αριθμ. 23/2003 πρακτικό της Β' Επιτροπής του άρθρου 18 του Ν. 2218/1994.

9. Την υπ' αριθμ. 6015/3.8.2004 απόφαση του Γεν. Γραμματέα της Περ. Α.Μ.-Θ.

10. Την υπ' αριθμ. 1/50/1.11.2004 σύμφωνη γνωμοδότηση του ΣΧΟΠ Ν. Καβάλας.

11. Το γεγονός ότι από τις διατάξεις της απόφασης αυτής δεν προκαλείται δαπάνη σε βάρος του κρατικού προϋπολογισμού ή του προϋπολογισμού του Δήμου Καβάλας.

και επειδή

η προτεινόμενη τροποποίηση α) εναρμονίζει αισθητικά το ύψος με τον όγκο και την επιφάνεια και δεν περιορίζει τον ακάλυπτο χώρο β) δεν προσβάλλει το περιβάλλον και βελτιώνει την αισθητική της περιοχής δεδομένου ότι γύρω υπάρχουν πολυώροφα κτίρια, αποφασίζουμε:

1 .Εγκρίνεται η τροποποίηση των όρων δόμησης ρυμοτομικού σχεδίου του οικισμού Παληού του Δήμου Καβάλας στο Ο.Τ. Β73 όπως φαίνεται στο τοπογραφικό διάγραμμα που θεωρήθηκε από τον Προϊστάμενο της Δ. Π. Ν. Καβάλας και συνοδεύει την απόφαση ως εξής:

Για κλινικές:

- Μέγιστο επιτρεπόμενο ύψος 11,70 μ.
- Δεν επιτρέπεται η κατασκευή στέγης ή συμπαγούς στηθαίου.
- Κατά τα λοιπά ισχύουν οι όροι δόμησης όπως τροποποιήθηκαν με την 2633/8.11.2000 απόφαση της Δ/νσης ΠΕΧΩ Α.Μ.-Θ.

2. Κατά της απόφασης αυτής επιτρέπεται σύμφωνα με την παρ. 12 άρθρο 18 του Ν. 2218/1994 προσφυγή ενώπιον του Γ. Γ. Περ. ΑΜΘ μόνο για παράβαση Νόμου σε προθεσμία 30 ημερών.

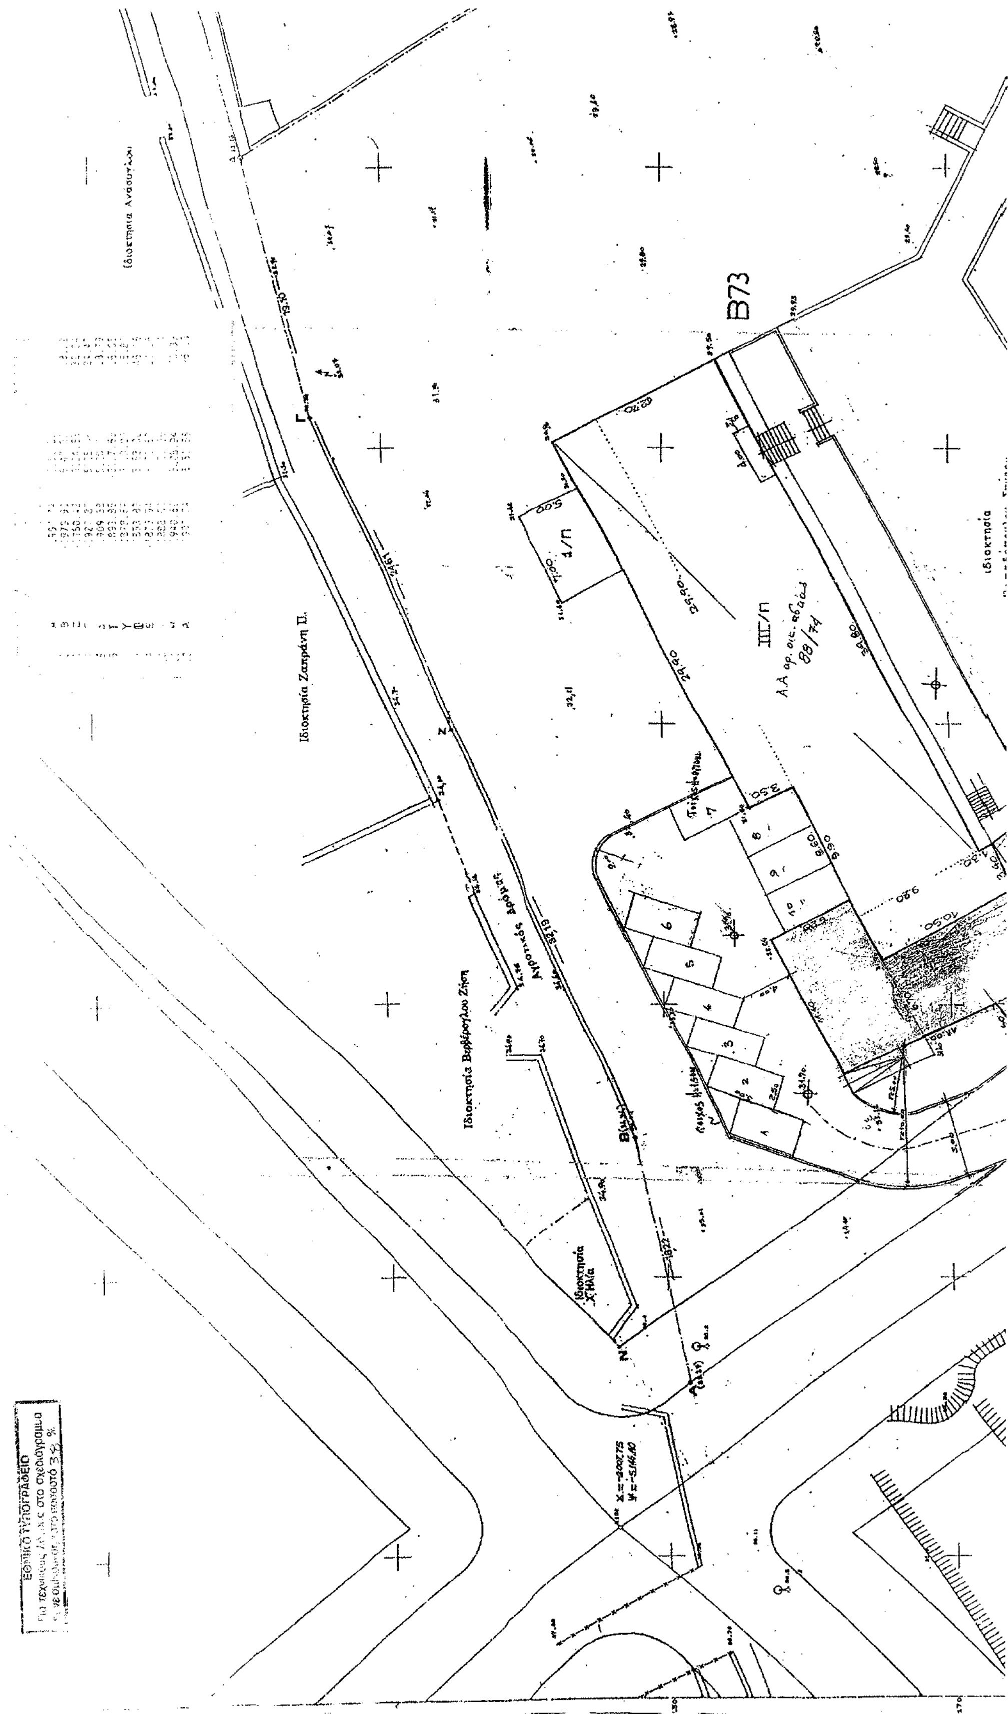
Η ισχύς της αρχίζει από τη δημοσίευσή της στην Εφημερίδα της Κυβερνήσεως.

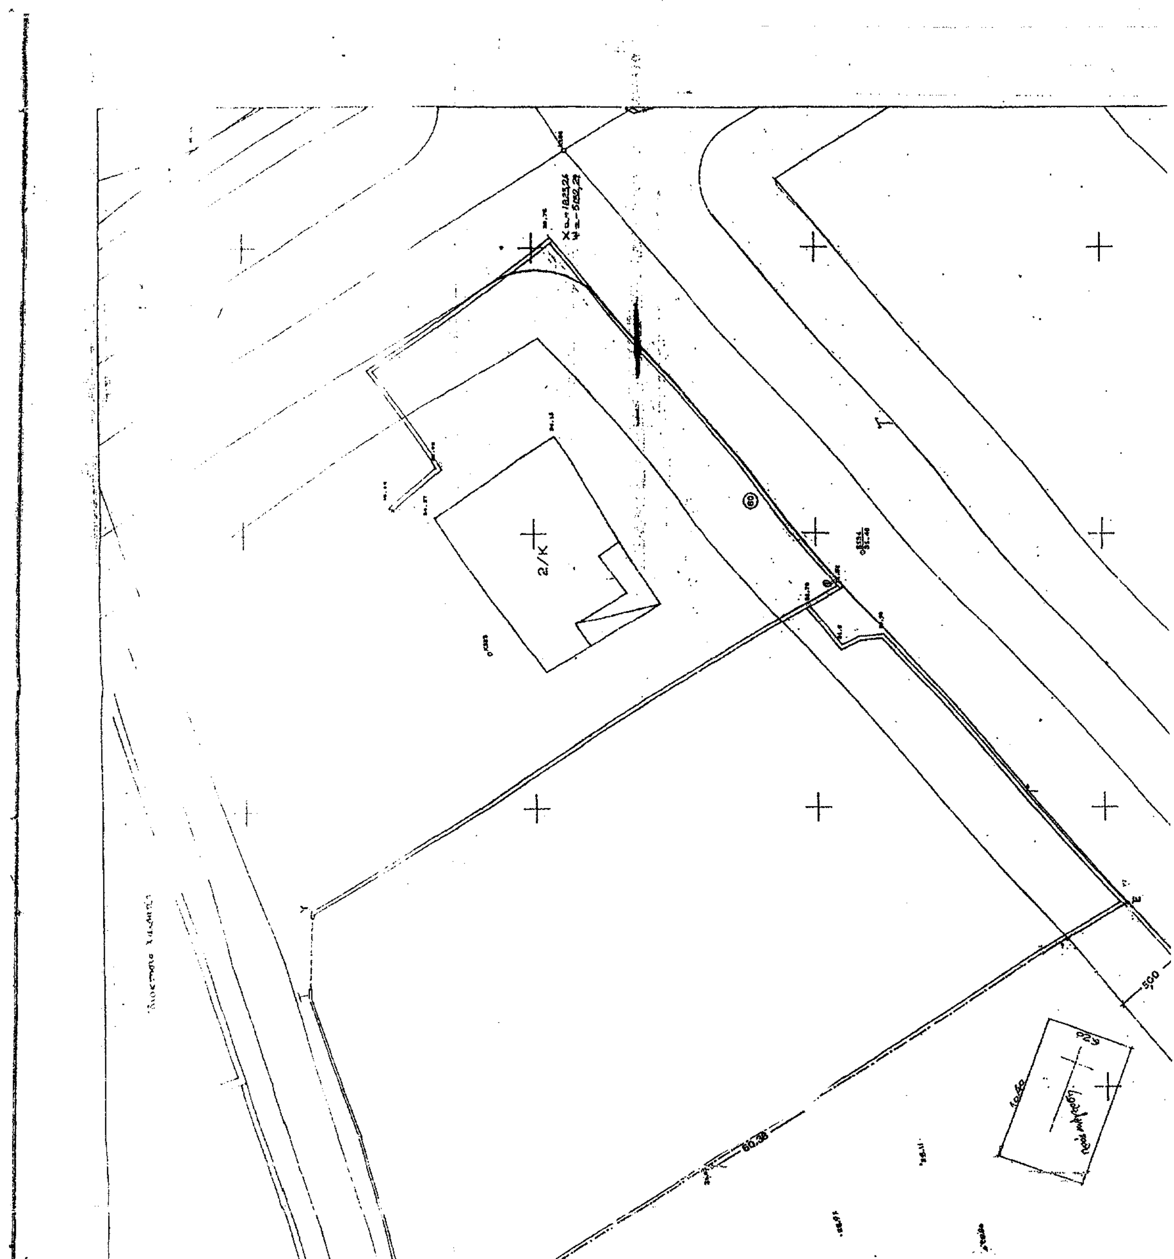
Η απόφαση αυτή να δημοσιευθεί στην Εφημερίδα της Κυβερνήσεως.

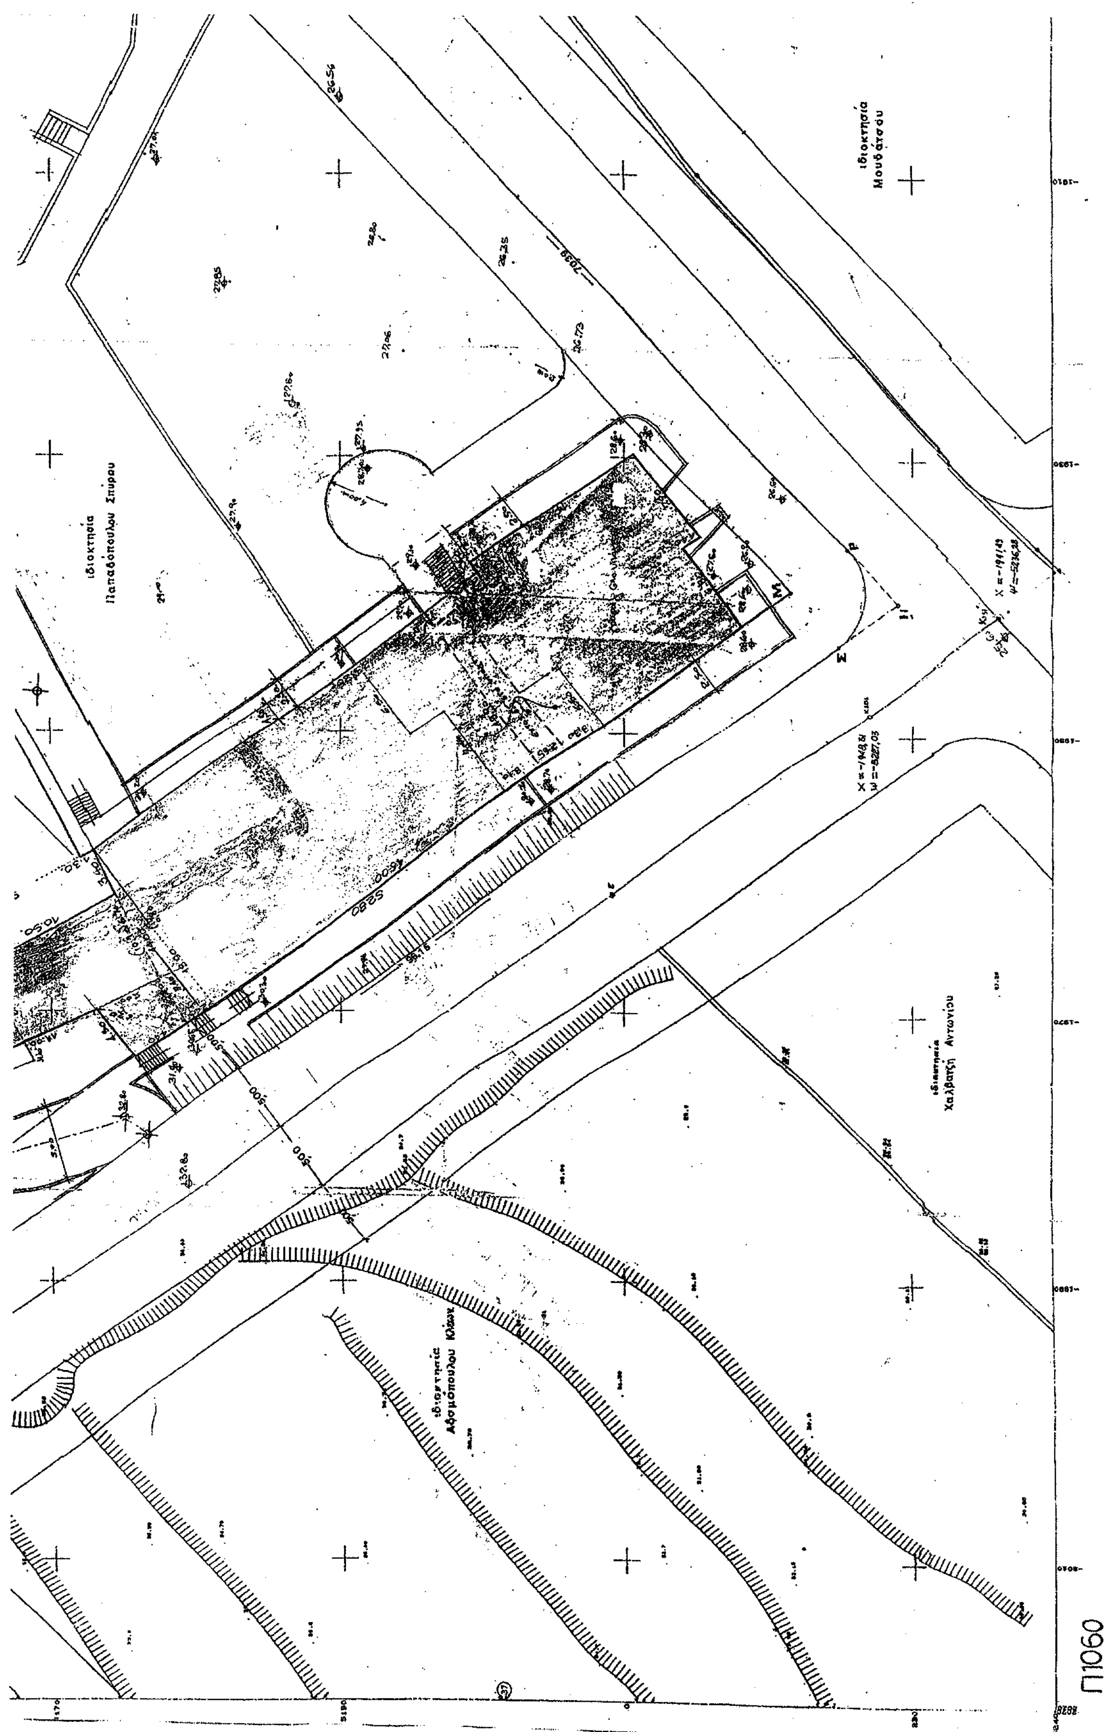
Καβάλα, 3 Φεβρουαρίου 2005

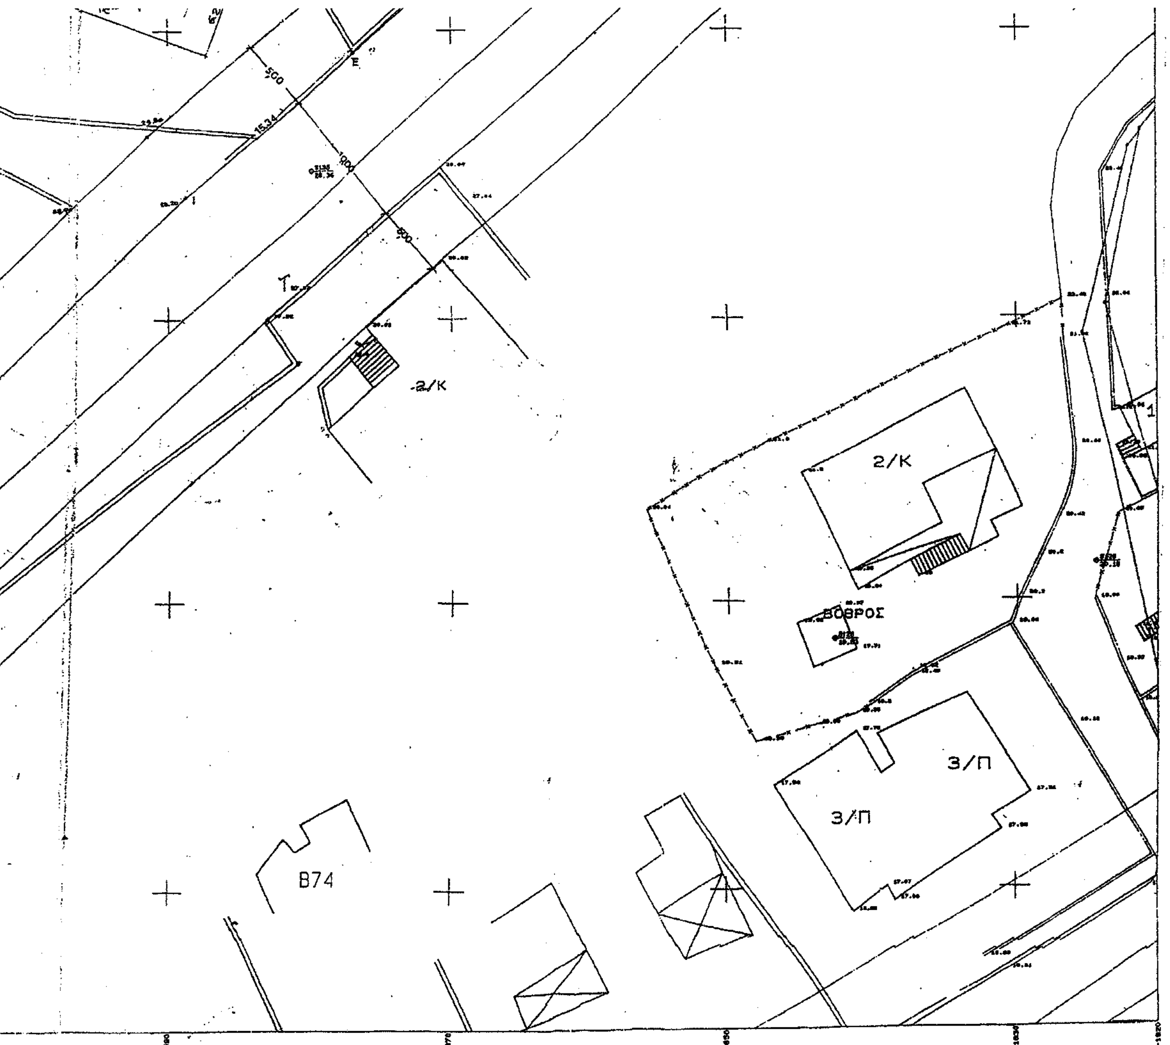
Ο Νομάρχης

ΘΕΟΔΩΡΟΣ ΚΑΛΛΙΟΝΤΖΗΣ


ΤΟΠΟΓΡΑΦΙΚΟ ΔΙΑΓΡΑΜΜΑ
ΟΙΚΟΠΕΔΟΥ Α.Β....Α ΣΤΟ ΠΑΛΗΟ ΚΑΒΑΛΑΣ
ΙΔΙΟΚΤΗΣΙΑΣ ΠΑΠΑΔΟΠΟΥΛΟΥ ΣΠΥΡΟΥ
ΚΛΙΜΑΚΑ 1 : 200
ΕΘΝΙΚΟ ΤΥΠΟΓΡΑΦΕΙΟ
Β73
Ιδιοκτησία Ζαπράνη Π.
Ιδιοκτησία Βαρβάρογλου Ζήση
Αγροτικός Δρόμος
Ιδιοκτησία
Ιδιοκτησία Αναγνώστου


2/Κ


Ιδιοκτησία Μουδάτσου
Ιδιοκτησία Παπαδοπούλου Σπύρου
Ιδιοκτησία Χαλβατζή Αντωνίου
Ιδιοκτησία Αδαμοπούλου Κλέων
Π1060



Για κλινικές
· Μέγιστο επιτρεπόμενο
ύψος 11.70 μ.

Δεν επιτρέπεται η κατασκευή στέγης συμπαγούς σταθαίου.—

ΘΕΩΡΕΙΤΑΙ
και συνοδεύει την με αρ 12/957/αικ
Απόφαση Νομάρχη Καβάλας
Καβάλα 3/2 /2005
Ο ΔΙΕΥΘΥΝΤΗΣ Δ.Π.

ΣΩΤΗΡΗΣ ΜΠΕΝΕΒΑΣ
ΑΡΧ. ΜΗΧΑΝΙΚΟΣ.

Αριθ. 9396/206 (3)

Άρση ασυμφωνίας μεταξύ εγκεκριμένου ρυμοτομικού σχεδίου και διαμορφωμένης κατάστασης οικοδομικών γραμμών, στην οδό Κεφαλληνίας μεταξύ των οδών Μουτσοπούλου και Δωδεκανήσου, στο Δήμο Πειραιά.

Ο ΝΟΜΑΡΧΗΣ ΠΕΙΡΑΙΑ

Έχοντας υπόψη:

1. Τις διατάξεις του από 17.7.1923 Δ/τος Φ.Ε.Κ. 228/Α) «περί Σχεδίων Πόλεων κ.λ.π.» όπως τροποποιήθηκε και ισχύει.

2. Τις διατάξεις του Ν.Δ. 690/1948 «περί Σχεδίων Πόλεων».

3. Τις διατάξεις του Α.Ν. 314/1968 (Φ.Ε.Κ. 47/Α) όπως τροποποιήθηκαν με το υπ' αρ. 1018/1971 Ν. Δ/γμα (Φ.Ε.Κ. 220/Α).

4. Τις διατάξεις του υπ' αρ. 183/1986 Π.Δ. (Φ.Ε.Κ. 70/Α).

5. Τις διατάξεις του από 18.10.1925 Π.Δ. «Περί τρόπου διορθώσεως ασυμφωνιών υφισταμένων μεταξύ εγκεκριμένου σχεδίου και του επί του εδάφους εφαρμοσθέντος τοιούτου». (Φ.Ε.Κ. 322Α/27.10.1925).

6. Τις διατάξεις των άρθρων 152 (παρ. 1,2 και 6) και 154 του από 14.7.1999 Π.Δ. «Κώδικας Βασικής Πολεοδομικής Νομοθεσίας» (Φ.Ε.Κ. 580/Δ).

7. Τις διατάξεις του Ν. 1337/1983 (Φ.Ε.Κ. 33/Α) για «επέκταση των πολεοδομικών σχεδίων, οικιστική ανάπτυξη και σχετικές ρυθμίσεις» και του Νόμου 2508/1997 (Φ.Ε.Κ. 124/Α) για «Βιώσιμη οικιστική ανάπτυξη των πόλεων και οικισμών της χώρας και άλλες διατάξεις».

8. Τις διατάξεις του Ν. 2831/2000 (Φ.Ε.Κ. 140/Α) για «Τροποποίηση των διατάξεων του Ν. 1577/1985 "Γενικός Οικοδομικός Κανονισμός" και άλλες πολεοδομικές διατάξεις».

9. Τις διατάξεις του Ν. 2882/2001 (Φ.Ε.Κ. 17/Α) «Κώδικας Αναγκαστικών Απαλλοτριώσεων Ακινήτων».

10. Την παραγρ. 1 του άρθρου 10 του Ν. 3044/2002 (Φ.Ε.Κ. 197/Α).

11. Το Π.Δ. 178/14.2.1981 (Φ.Ε.Κ. 50/Δ) «περί μεταβιβάσεως Πολεοδομικών Αρμοδιοτήτων στο Δήμο Πειραιά».

12. Το Π.Δ. 323/31.5.1989 (Φ.Ε.Κ. 146/Α) και το Π.Δ. 410/1995 (Φ.Ε.Κ. 231/Α) που αφορά «Δημοτικό και Κοινοτικό Κώδικα» όπως τροποποιήθηκε και ισχύει, καθώς και το Ν. 2539/1997 (Φ.Ε.Κ. 244/Α).

13. Το Γ.Π.Σ. του Δήμου Πειραιά (Φ.Ε.Κ. 79Δ/1988).

14. Την υπ' αριθμ. 710/4.11.2004 απόφαση του Δημοτικού Συμβουλίου Πειραιά.

15. Την υπ' αριθμ. Κ163/2004 Γνωμοδότηση του Ν.Σ.Χ.Ο.Π. (αρ. πρακτικού 16/16.12.2004), αποφασίζουμε:

1. Εγκρίνουμε την άρση ασυμφωνίας μεταξύ εγκεκριμένου ρυμοτομικού σχεδίου και διαμορφωμένης κατάστασης οικοδομικών γραμμών στην οδό Κεφαλληνίας, μεταξύ Μουτσοπούλου και Δωδεκανήσου όπως σημειώνεται με κόκκινη συνεχή γραμμή στο από Σεπτεμβρίου 2004 τοπογραφικό διάγραμμα του Δήμου Πειραιά, το οποίο συνοδεύει το υπ' αριθμ. 16/16.12.2004 πρακτικό του Ν.Σ.Χ.Ο.Π.

2. Από τις διατάξεις της απόφασης αυτής δεν προκύπτει δαπάνη σε βάρος του προϋπολογισμού του Δήμου.

3. Η απόφαση αυτή να δημοσιευθεί στην Εφημερίδα της Κυβερνήσεως.

Πειραιάς, 7 Φεβρουαρίου 2005

Ο Νομάρχης
ΓΙΑΝΝΗΣ ΜΙΧΑΣ


ΟΔΟΣ ΔΩΔΕΚΑΝΗ
ΟΔΟΣ ΚΕΦΑΛΛΗΝΙΑΣ
ΟΔΟΣ ΜΟΥΤΣΟΠΟΥΛΟΥ
Ο.Τ. 48
Τ. 25
Ο.Τ. 47
Ο.Τ. 49
Τ. 25
garage
Τ.Ε. 111/90

α/α	ΚΤΗΜΑΤΟΛΟΓΙΚΟΣ ΠΙΝΑΚΑΣ	
1	Ε =63,07τμ	Παναγιώτης Δημητράς
2	Ε =61,73τμ	Παναγιώτης Δημητράς
3	Ε =146,41τμ	Διαχ/στής Έση Μαρτίνου
4	Ε =110,71τμ	Ελένη Καρβούνη

Τα όρια του οικοπέδου υποδείχθησαν από τον ιδιοκτήτη και είναι σαφώς υλοποιημένα στο έδαφος.

ΚΑΘΟΡΙΣΜΟΣ ΥΨΟΜΕΤΡΙΚΗΣ ΑΦΕΤΗΡΙΑΣ

Ως υψομετρική αφετηρία καθορίστηκε το σημείο Σ4 με σχετικό υψόμετρο Hμ= 100μ.

ΚΑΘΟΡΙΣΜΟΣ ΡΥΜΟΤΟΜΙΚΗΣ & ΟΙΚΟΔΟΜΙΚΗΣ ΓΡΑΜΜΗΣ

Η Ρυμοτομική Γραμμή του παρόντος Τοπογραφικού διαγράμματος, καθορίστηκε σύμφωνα με το εγκεκριμένο Διάταγμα Ρυμοτομίας.
Η Οικοδομική Γραμμή ταυτίζεται με την Ρυμοτομική.

ΟΡΟΙ ΔΟΜΗΣΗΣ

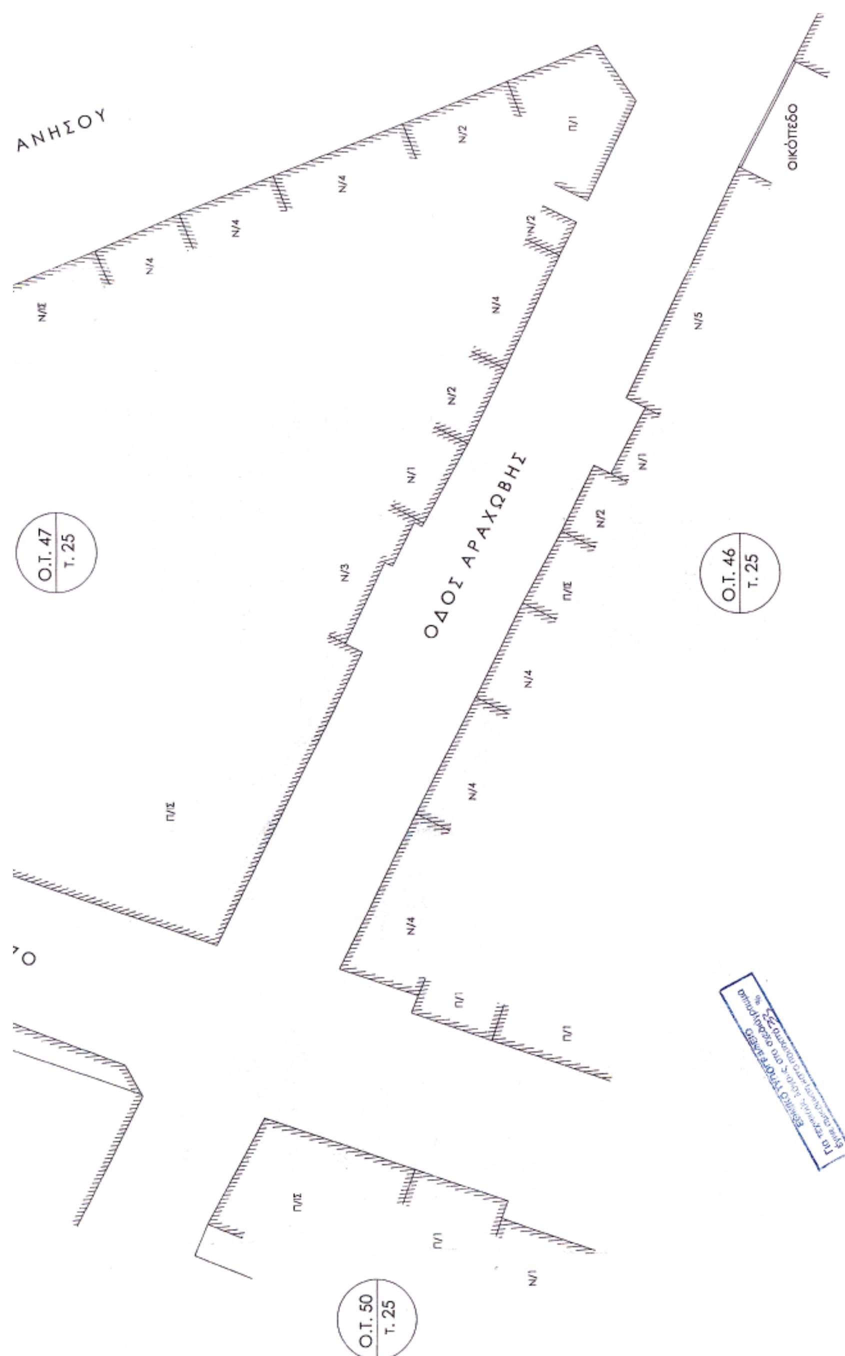
Δ/ΓΜΑ ΡΥΜΟΤΟΜΙΑΣ: 19-11-1892
ΤΡΟΠΟΠΟΙΗΣΕΙΣ: ΦΕΚ 52/1924
ΦΕΚ 14/1925
ΦΕΚ 363/1933
ΦΕΚ 43/1970
ΑΠΟΦΑΣΗ ΝΟΜΑΡΧΗ 30/23-9-1988
ΣΥΝΤ. ΔΟΜΗΣΗΣ: 3,00
ΕΓΚΡΙΣΕΙΣ: ΕΠΑΕ (ΟΡΙΟ ΤΡΙΤΣΗ) - ΑΡΧΑΙΟΛΟΓΙΑ
ΥΨΟΣ & ΚΑΛΥΨΗ ΓΟΚ '85 & 2000
ΑΡΤΙΟΤΗΤΑ: Κατά κανόνα: Ε =200τμ Π= 10μ
Κατά παρέκκλιση: Ε=110τμ Π=6μ προ 9/6/73
Ε=100τμ Π=6μ προ 8/11/71

Συνοδεύει την υπ' αρ 110/04 απόφαση Δημοτικού Συμβουλίου
Ο ΠΡΟΕΔΡΟΣ Δ.Σ.
ΚΩΝ ΓΚΑΒΕΡΑΣ

ΕΓΚΡΙΝΕΤΑΙ
Ο ΝΟΜΑΡΧΗΣ ΠΕΙΡΑΙΑ
ΓΙΑΝΝΗΣ ΜΙΧΑΣ

Ο.Τ. 16
Τ. 22

N/3
N/4
N/2
N/2
N/2
Π/1
ΟΔΟΣ ΧΡΥΣΟΥΠΟΛΕΩΣ
N/2
N/2
..ΟΣ ΔΩΔΕΚΑΝΗ


ΑΝΗΣΟΥ
ΟΔΟΣ ΑΡΑΧΩΒΗΣ
Ο.Τ. 47
Τ. 25
Ο.Τ. 46
Τ. 25
Ο.Τ. 50
Τ. 25
ΟΙΚΟΠΕΔΟ
Ν/5
Ν/4
Ν/2
Ν/1
Ν/3
Π/1
Π/Σ

ΑΠΟΣΠΑΣΜΑ ΡΥΜΟΤΟΜΙΚΟΥ

κλίμακα 1:5000

ΔΗΜΟΣ ΠΕΙΡΑΙΑ
Δ/ΝΣΗ : ΑΡΧ/ΚΟΥ - Γ.Π.Σ
ΤΜΗΜΑ :ΓΕΝ.ΣΧΕΔ.ΠΟΛΗΣ - ΤΟΠ/ΚΟΥ

ΘΕΜΑ : ΑΡΣΗ ΑΣΥΜΦΩΝΙΑΣ ΜΕΤΑΞΥ ΕΓΚΕΚΡΙΜΕΝΟΥ ΡΥΜ. ΣΧΕΔΙΟΥ & ΔΙΑΜΟΡΦΩΜΕΝΗΣ ΚΑΤΑΣΤΑΣΗΣ ΟΙΚ. ΓΡΑΜ. ΣΤΗΝ ΟΔΟ ΚΕΦΑΛΛΗΝΙΑΣ

ΘΕΣΗ : ΟΔΟΣ ΚΕΦΑΛΛΗΝΙΑΣ ΜΕΤΑΞΥ ΜΟΥΤΣΟΠΟΥΛΟΥ ΚΑΙ ΔΩΔΕΚΑΝΗΣΟΥ

ΘΕΜΑ ΣΧΕΔΙΟΥ: ΤΟΠΟΓΡΑΦΙΚΟ ΔΙΑΓΡΑΜΜΑ

ΑΡ. ΣΧΕΔΙΟΥ:

ΚΛΙΜΑΚΑ: 1:200

ΗΜΕΡΟΜΗΝΙΑ: ΣΕΠΤΕΜΒΡΙΟΣ /04

ΣΥΝΤΑΞΗ : ΑΛΑΤΖΑ ΕΙΡ. ΣΧΕΔΙΑΣΗ :

Ο ΕΛΕΓΞΑΣ ΤΗΝ ΑΠΟΤΥΠΩΣΗ: ΚΑΣΤΡΙΣΙΟΣ ΠΑΝ.

ΚΑΝΑΒΑΡΗΣ ΘΕΟΔΩΡΟΣ

Ο ΠΡΟΪΣΤΑΜΕΝΟΣ ΤΟΥ ΤΜΗΜΑΤΟΣ	ΘΕΩΡΗΘΗ Ο ΔΙΕΥΘΥΝΤΗΣ	ΕΓΚΡΙΝΕΤΑΙ Ο ΔΗΜΑΡΧΟΣ
ΚΑΝΑΒΑΡΗΣ ΘΕΟΔ.	ΓΙΑΚΟΥΜΕΛΗΣ ΚΟΣΜ.	ΧΡ. ΑΓΡΑΠΙΔΗΣ

ΟΔΟΣ ΑΧΑΡΝΩΝ

ΑΝΗΣΟΥ

Ο.Τ. 15
Τ. 22

Ο.Τ. 14
Τ. 22

ΟΙΚΟΠΕΔΟ

Ν/2
Ν/3
Ν/2
Ν/2
Ν/4
Ν/2
Π/1
Ν/3
Ν/2
Ν/Ι
Π/Ι
Π/Ι